
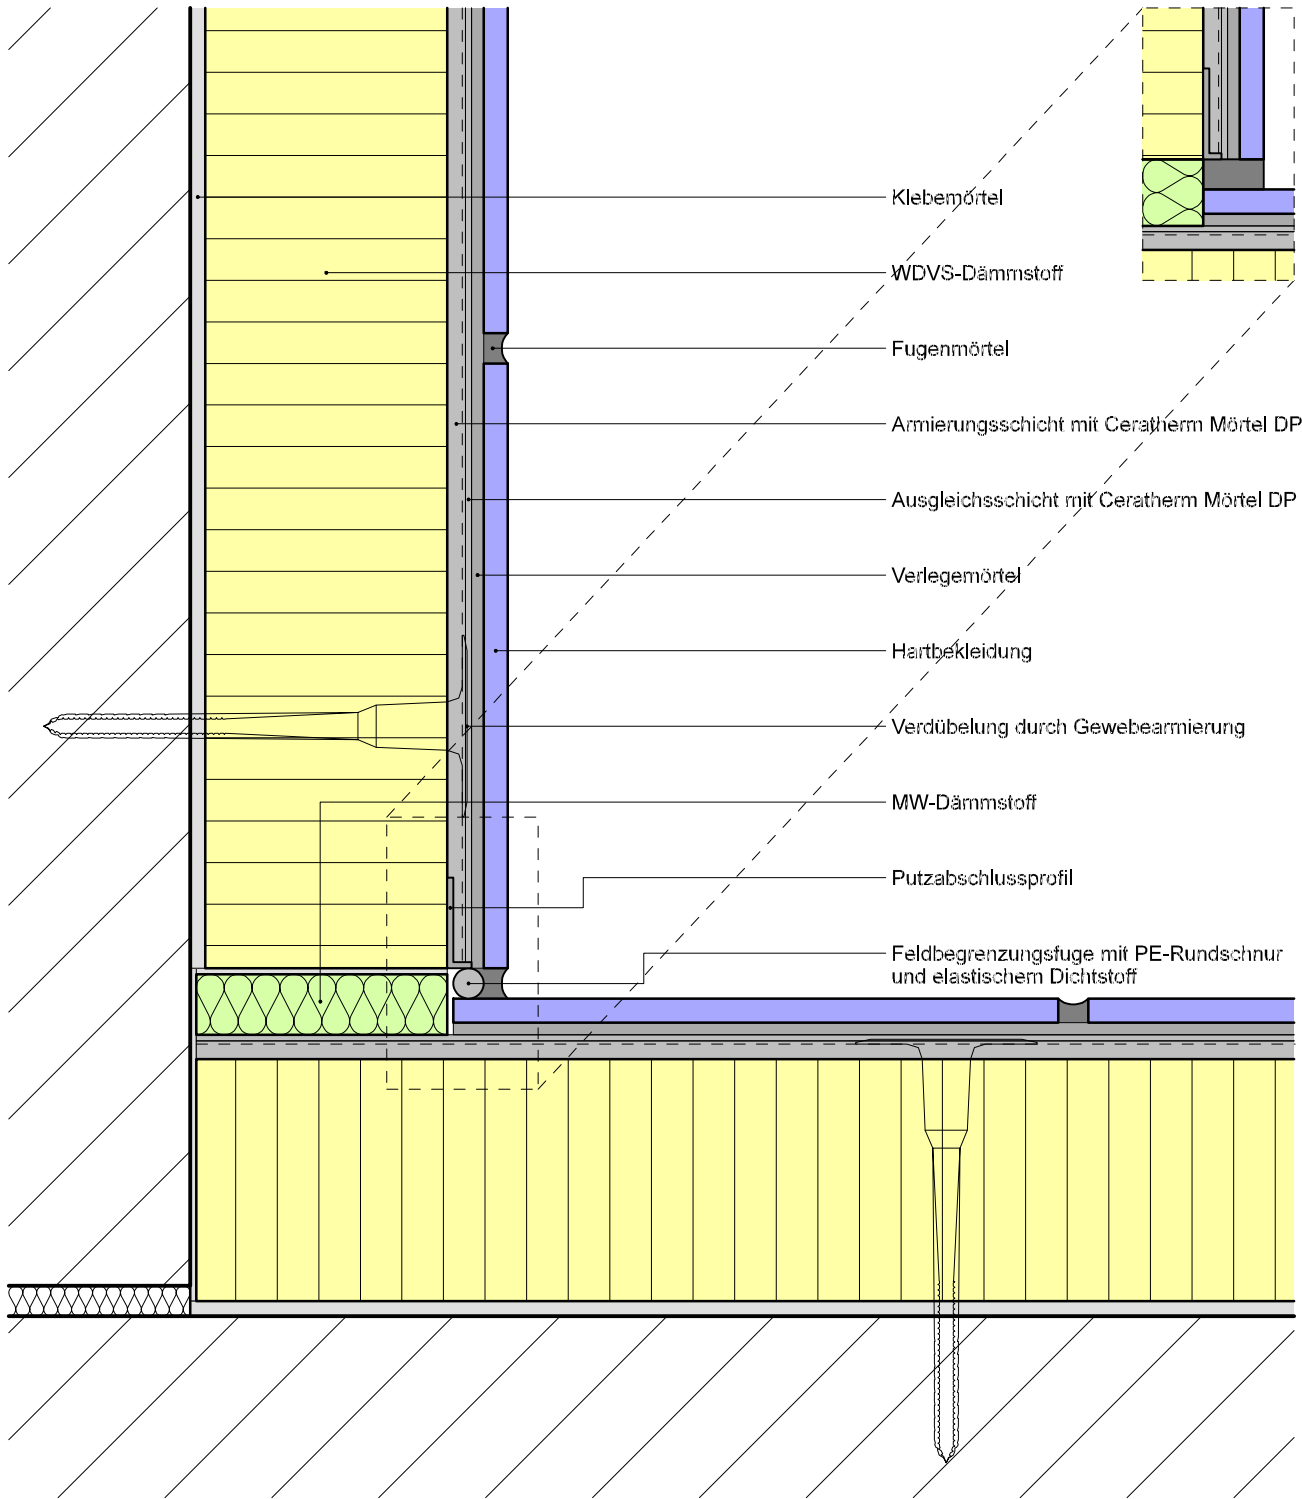
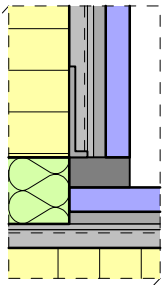


alternativ mit Fugendichtband Typ B15

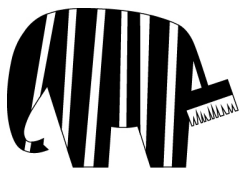

Capatect Details sind allgemeine planerische Vorschläge. Sie stellen schematisch die Ausführung dar. Ihnen zugrunde liegen die entsprechenden Produktdatenblätter sowie Systemzulassungen. Die Möglichkeit der Detailanwendung sowie deren Vollständigkeit sind im speziellen Anwendungsfall vom Planer / Unternehmer eigenverantwortlich zu prüfen.

System:	WDVS mit Hartbekleidung	Plannummer:	125-1314	 CAPATECT
	Detail:	Innenecke mit Dehnfuge (Horizontalschnitt)	Massstab:	
Aktualisierung:			14.07.2016	
DAW Schweiz AG Gewerbestrasse 6, 8606 Nänikon		Telefon 043 399 42 22 Telefax 043 399 42 23		info@daw.swiss www.capatect.ch